


CONCEPT


SCHETS ONTWERP

VERTROUWELIJK

Legenda:


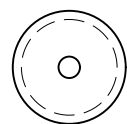


Inrichtingsgrens
Fundatie: maximaal 30.0m1
Diameter overdraai: 140-160m1

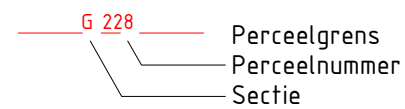

Kadastraal bekend Gemeente: Reusel

717	B	48	ENG hr. Doornbos	P7010905
fact. no.	build.	ext.	Civ. engineer	project no.
title: Windpark Reusel Positietekening Turbine T1.1				C
fact./build. :				B
project:				A
scale	dimensions	doc. type	abbr.	Alt. doc. no.
1:2500	in mm	15	PPD	Emmtec Services bv Postbus 2008, 7801 CA Emmen Tel. +31 (0)591 69 2555 www.emmtecservices.nl
EMMTEC services				size doc. no.
				A3- 3.113.062
				sh. 1

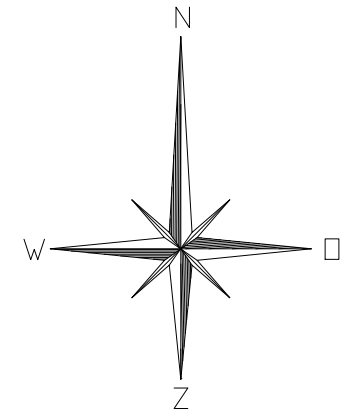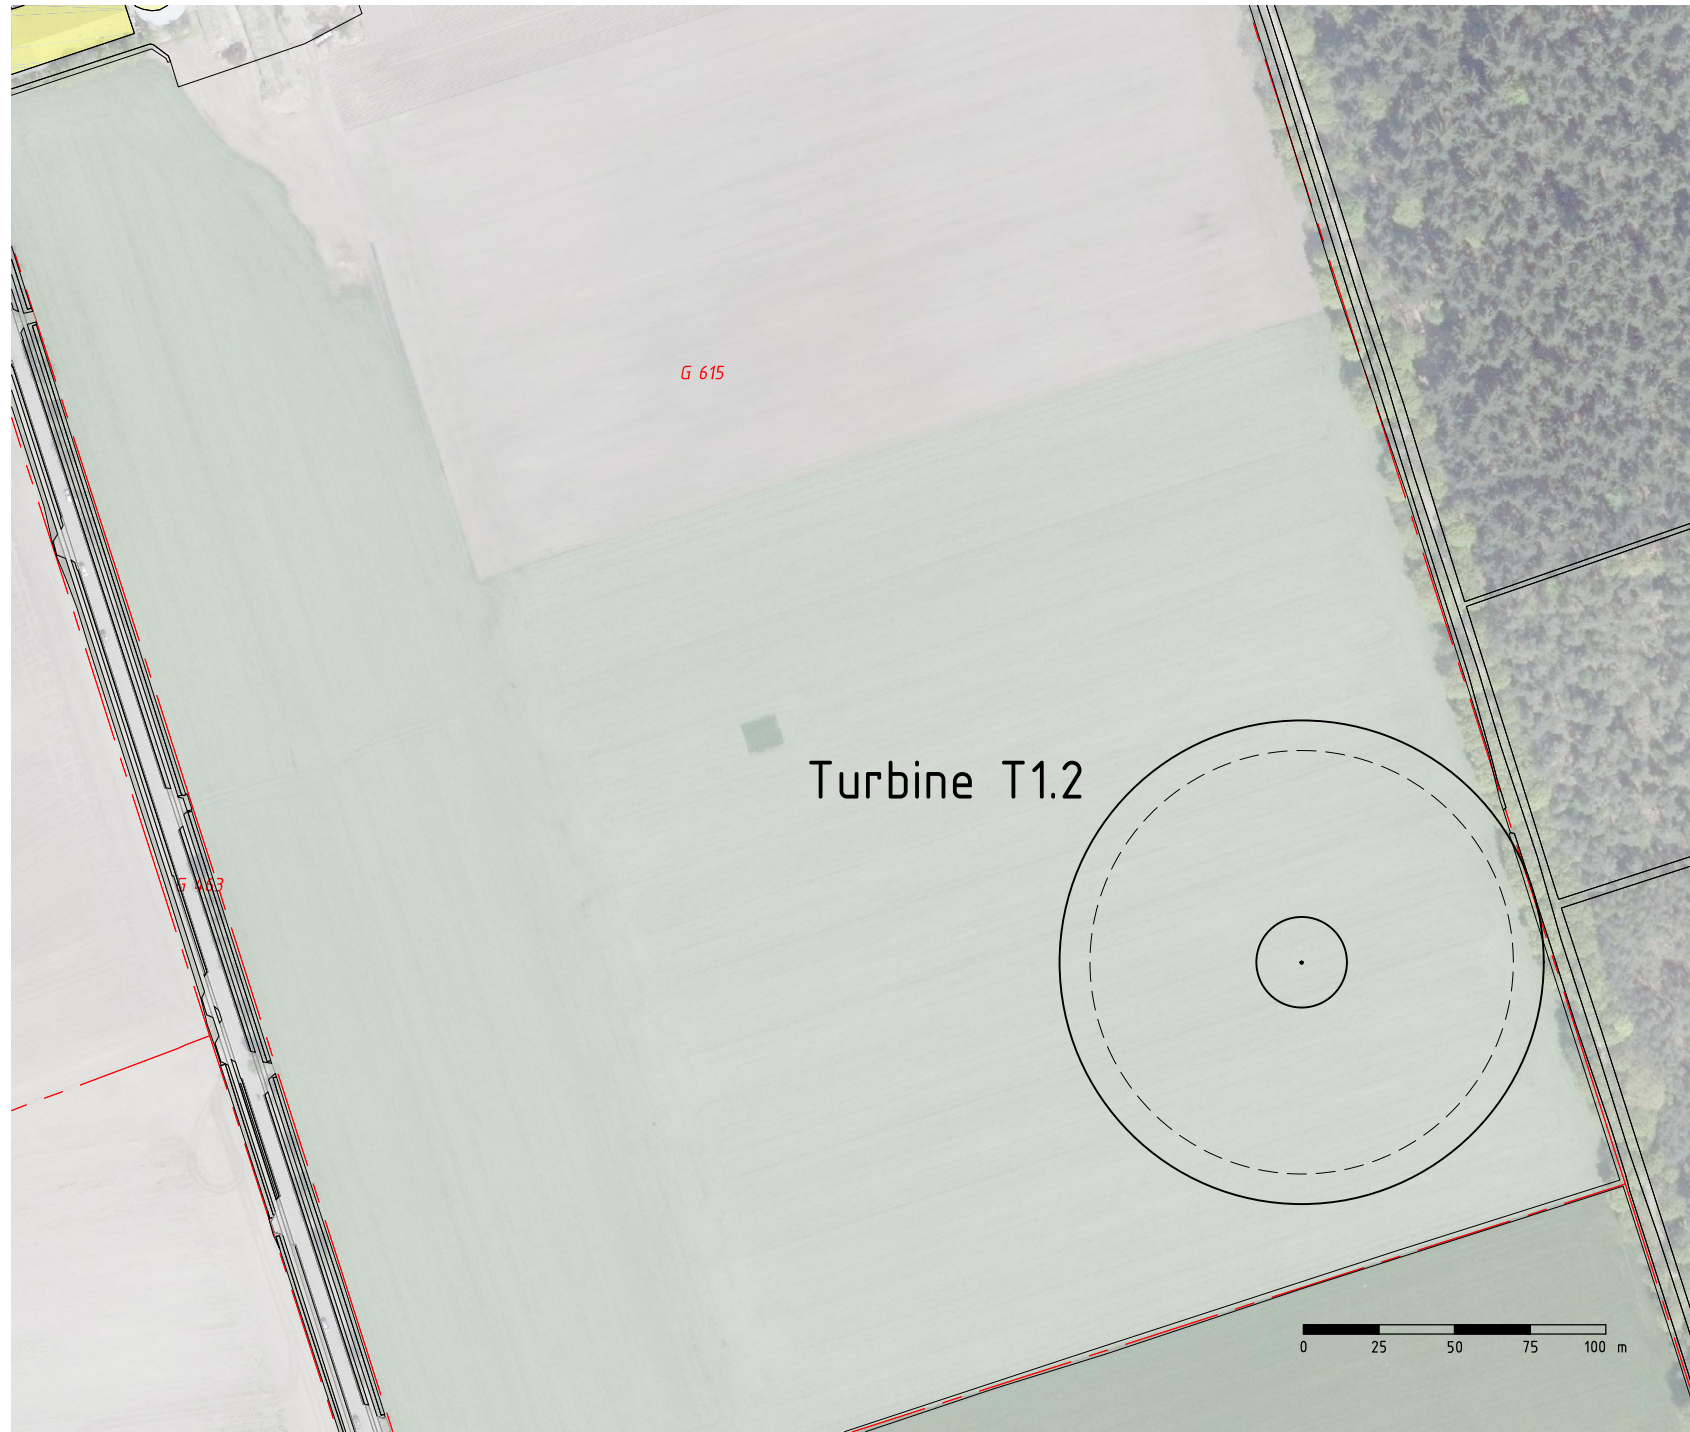


CONCEPT


SCHETS ONTWERP

VERTROUWELIJK

Legenda:


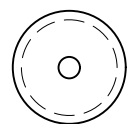


Inrichtingsgrens
 Fundatie: maximaal 30.0m1
 Diameter overdraai: 140-160m1

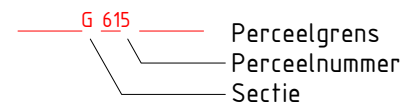

Kadastraal bekend Gemeente: Reusel

717	B	48	ENG hr. Doornbos	P7010905
fact. no.	build.	ext.	Civ. engineer	project no.
title: Windpark Reusel Positietekening Turbine T1.2				C
fact./build. :				B
project:				A
scale	dimensions	doc. type	abbr.	Alt. doc. no.
1:2500	in mm	15	PPD	Emmtec Services bv Postbus 2008, 7801 CA Emmen Tel. +31 (0)591 69 2555 www.emmtecservices.nl
EMMTEC services				size doc. no.
				A3- 3.113.063
				sh. 1

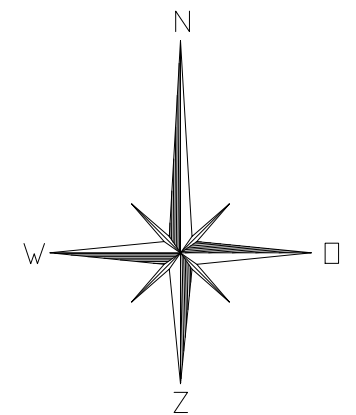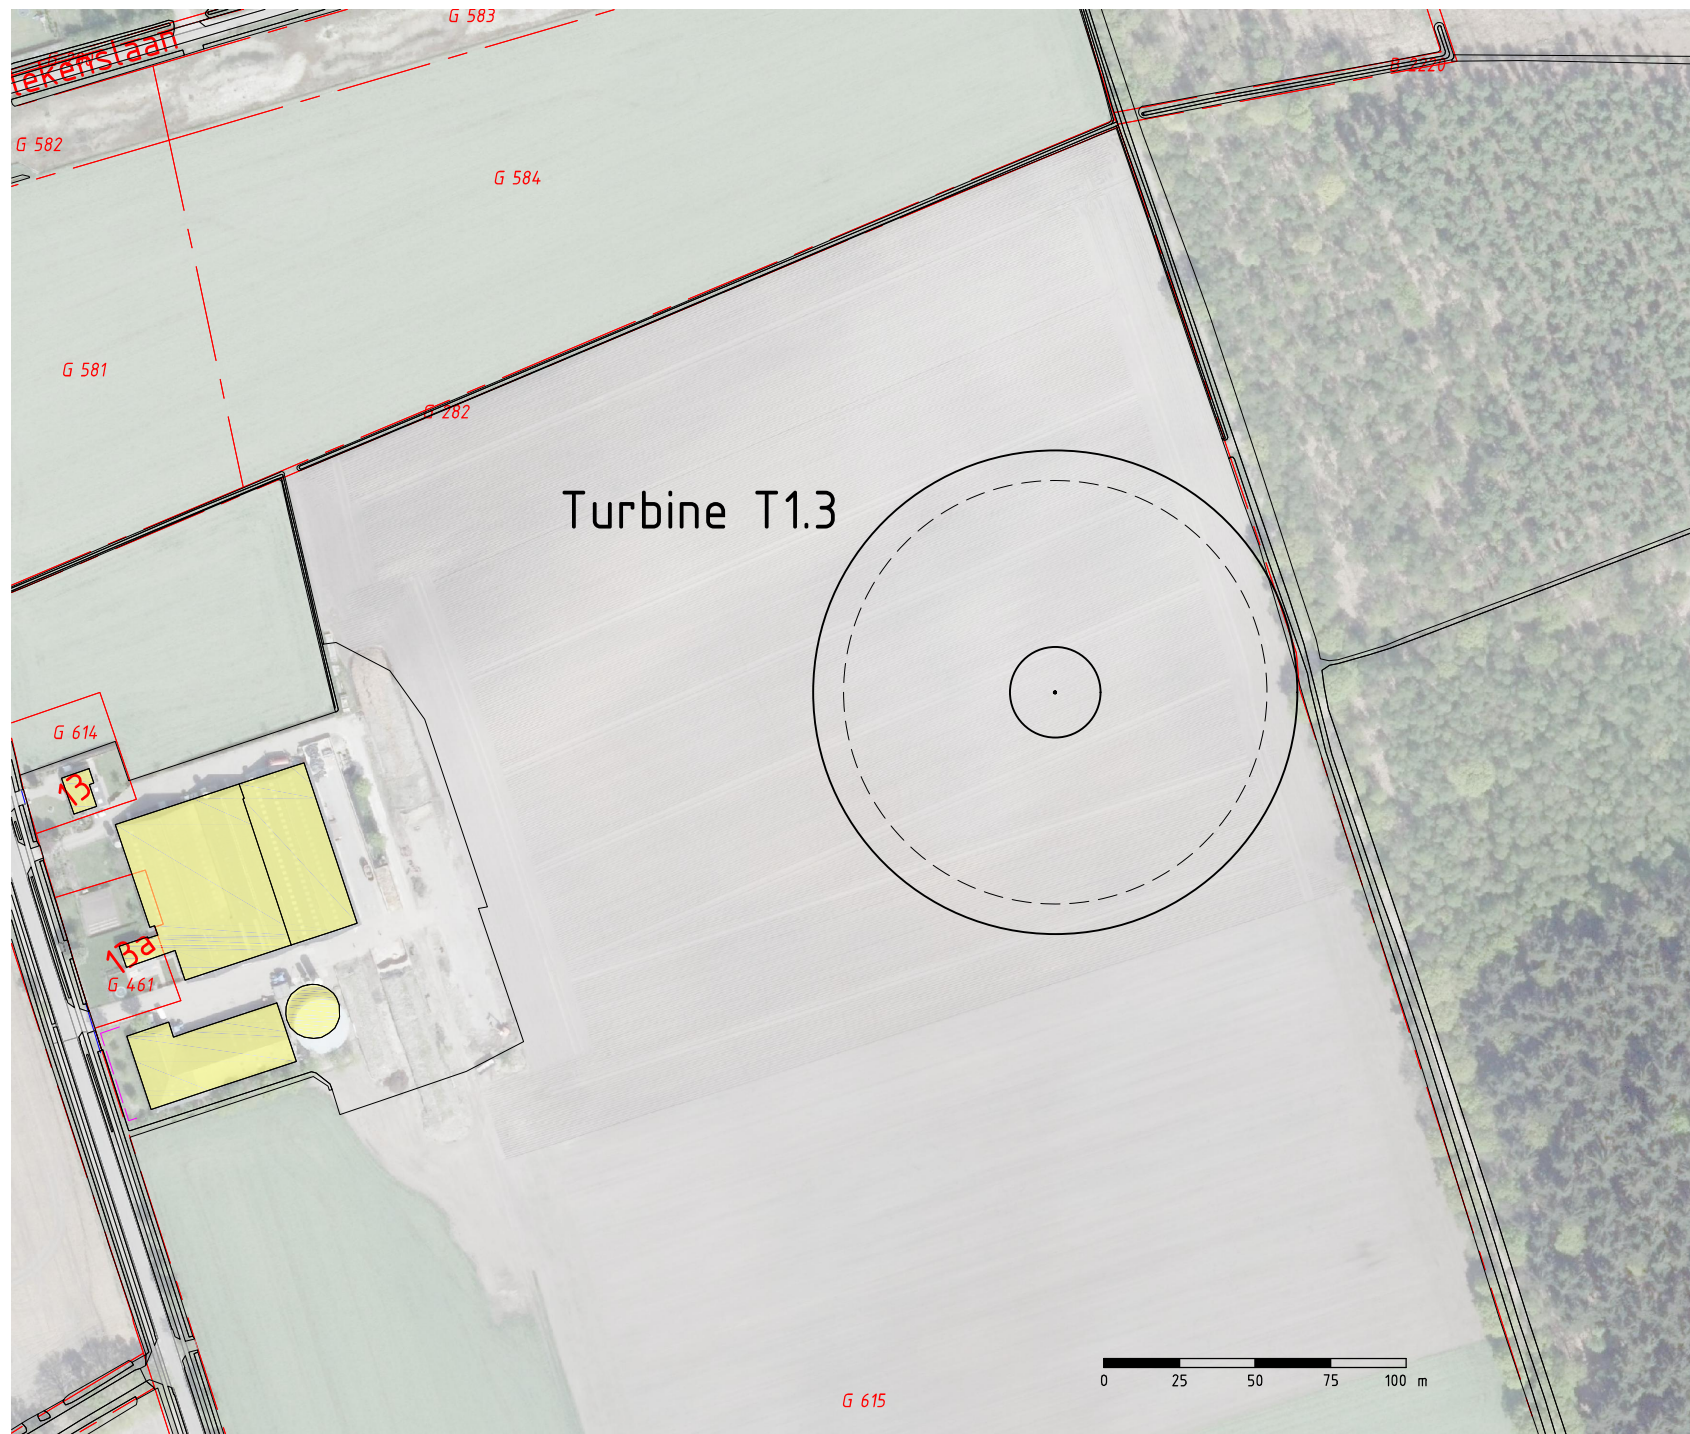


CONCEPT


SCHETS ONTWERP

VERTROUWELIJK

Legenda:


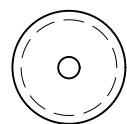


Inrichtingsgrens
Fundatie: maximaal 30.0m1
Diameter overdraai: 140-160m1

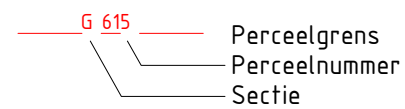


Kadastraal bekend Gemeente: Reusel

717	B	48	ENG hr. Doornbos	P7010905
fact. no.	build.	ext.	Civ. engineer	project no.
title: Windpark Reusel Positietekening Turbine T1.3				C
fact./build. :				B
project:				A
scale	dimensions	doc. type	abbr.	Alt. doc. no.
1:2500	in mm	15	PPD	Emmtec Services bv Postbus 2008, 7801 CA Emmen Tel. +31 (0)591 69 2555 www.emmtecservices.nl
EMMTEC services				size doc. no.
				A3- 3.113.064
				sh. 1

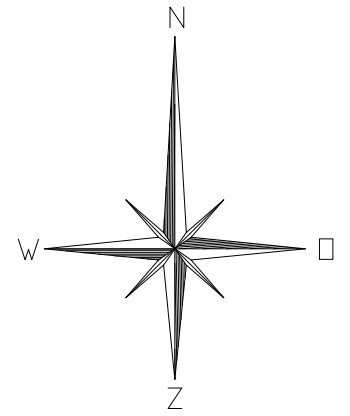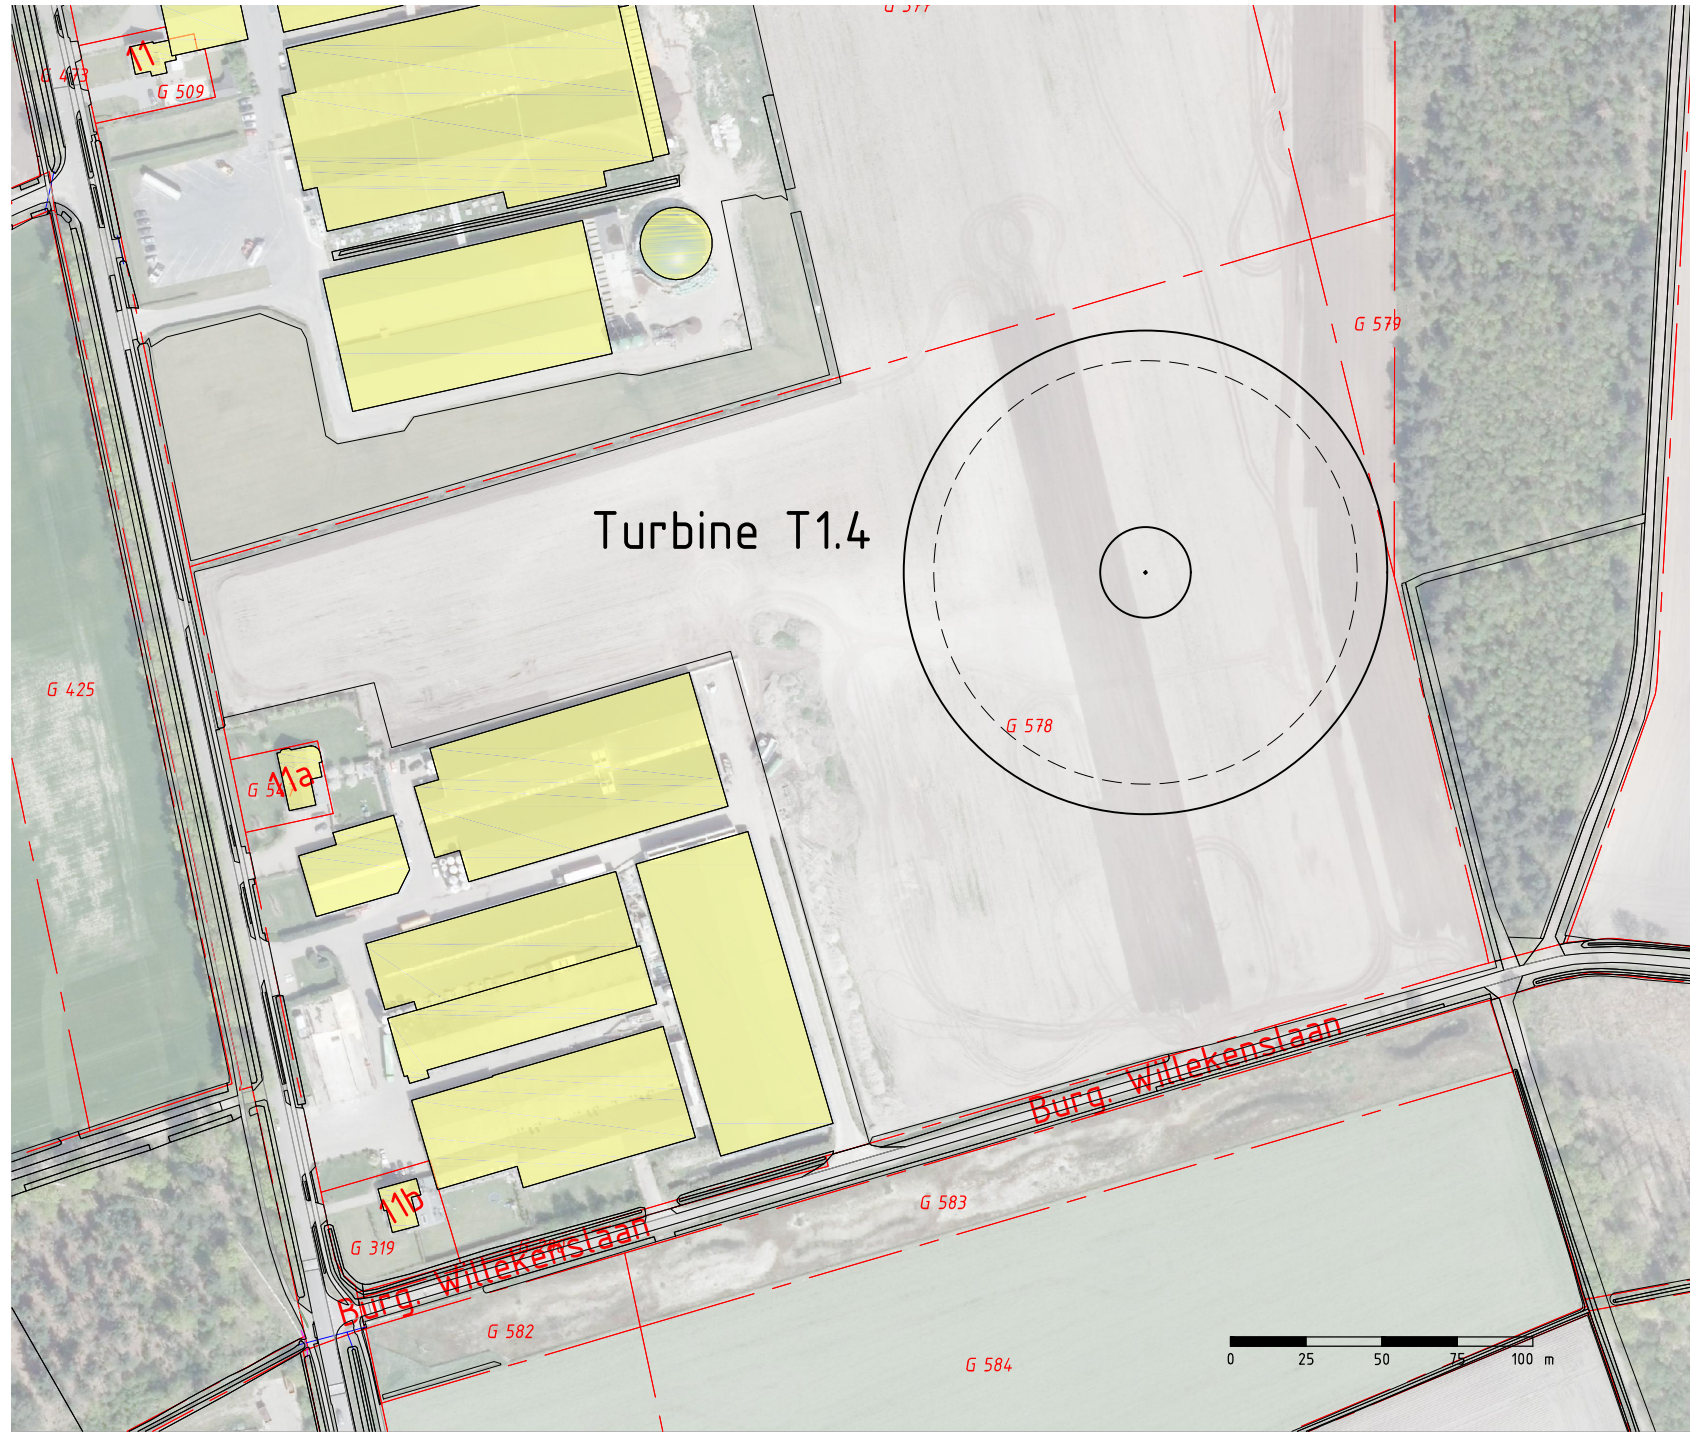


CONCEPT
SCHETS ONTWERP
VERTROUWELIJK

Legenda:

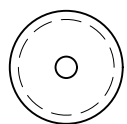



Inrichtingsgrens
Fundatie: maximaal 30.0m1
Diameter overdraai: 140-160m1

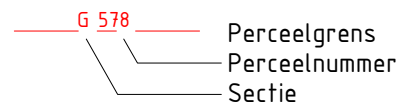

Perceelgrens
Perceelnummer
Sectie


Kadastraal bekend Gemeente: Reusel

717	B	48	ENG hr. Doornbos	P7010905
fact. no.	build.	ext.	Civ. engineer	project no.
title: Windpark Reusel Positietekening Turbine T1.4				C
fact./build. :				B
project:				A
scale	dimensions	doc. type	abbr.	Alt. doc. no.
1:2500	in mm	15	PPD	Emmtec Services bv Postbus 2008, 7801 CA Emmen Tel. +31 (0)591 69 2555 www.emmtecservices.nl
EMMTEC services				size doc. no.
				A3- 3.113.065
				sh. 1

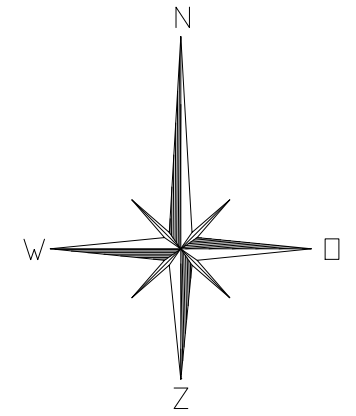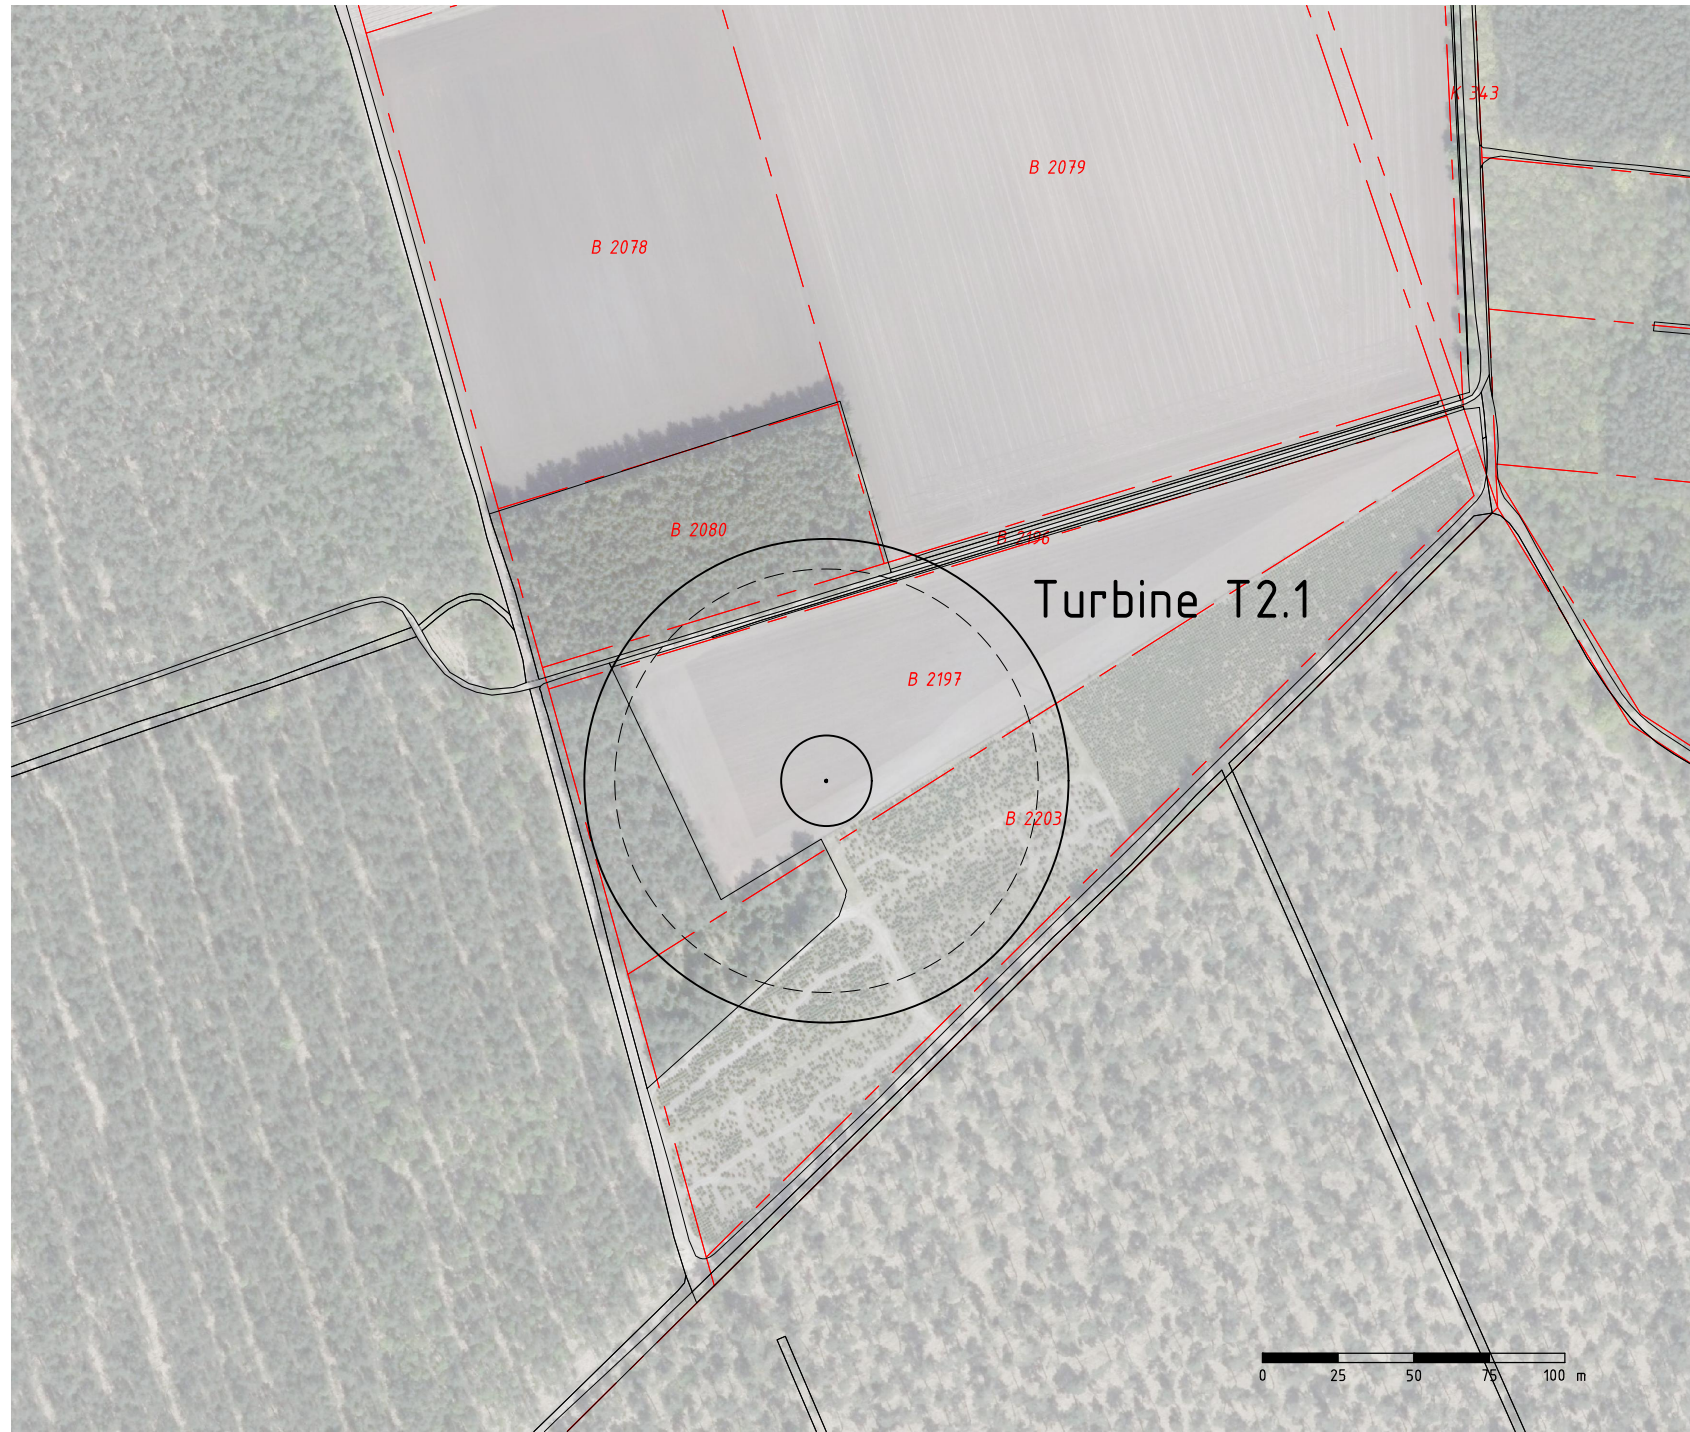


CONCEPT
SCHETS ONTWERP
VERTROUWELIJK

Legenda:

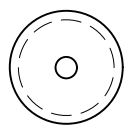



Inrichtingsgrens
 Fundatie: maximaal 30.0m1
 Diameter overdraai: 140-160m1

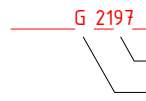

Perceelgrens
 Perceelnummer
 Sectie

Kadastraal bekend Gemeente: Reusel

717	B	48	ENG hr. Doornbos Civ. engineer	P7010905	
fact. no.	build.	ext.		project no.	
title: Windpark Reusel Positietekening Turbine T2.1				C	
fact./build. :				B	
project:				A	
scale	dimensions in	doc. type	abbr.	Alt. doc. no.	Emmtec Services bv Postbus 2008, 7801 CA Emmen Tel. +31 (0)591 69 2555 www.emmtecservices.nl
1:2500	mm	15	PPD	size doc. no.	sh. 1
EMMTEC services				A3- 3.113.066	

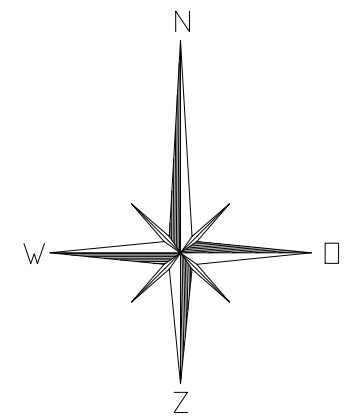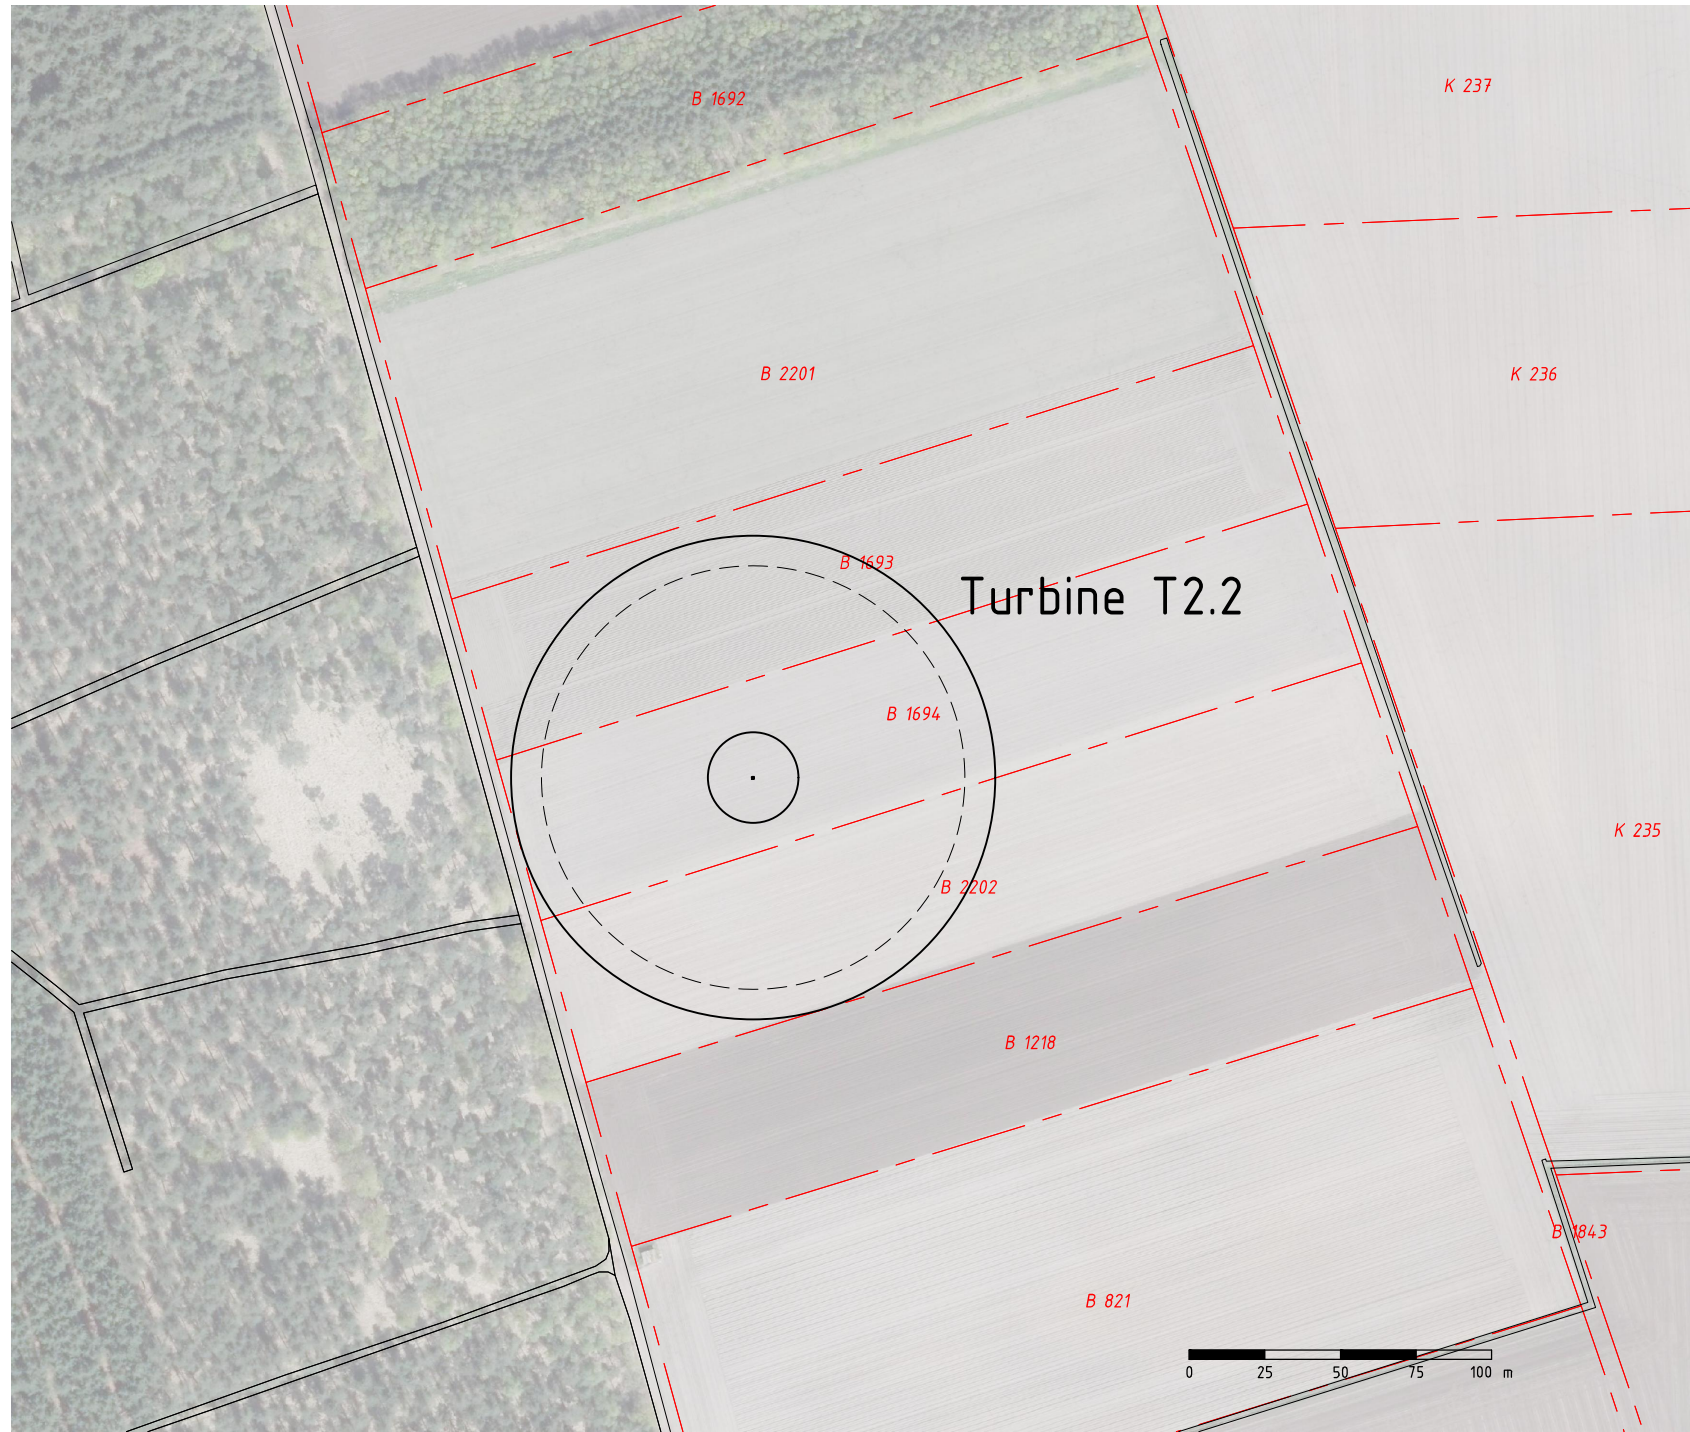


CONCEPT

SCHETS ONTWERP

VERTROUWELIJK

Legenda:

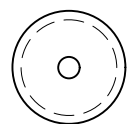



Inrichtingsgrens
Fundatie: maximaal 30.0m1
Diameter overdraai: 140-160m1

G 1694

Perceelgrens
Perceelnummer
Sectie


Kadastraal bekend Gemeente: Reusel

717	B	48	ENG hr. Doornbos	P7010905
fact. no.	build.	ext.	Civ. engineer	project no.
title: Windpark Reusel Positietekening Turbine T2.2				C
fact./build. :				B
project:				A
scale	dimensions	doc. type	abbr.	Alt. doc. no.
1:2500	in mm	15	PPD	Emmtec Services bv Postbus 2008, 7801 CA Emmen Tel. +31 (0)591 69 2555 www.emmtecservices.nl
EMMTEC services			size	doc. no.
			A3- 3.113.067	sh. 1

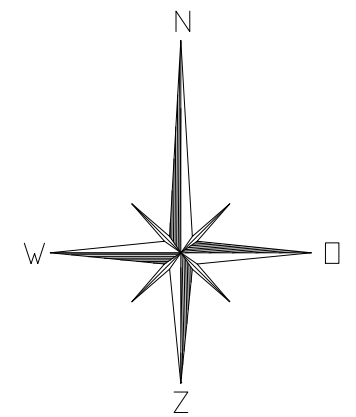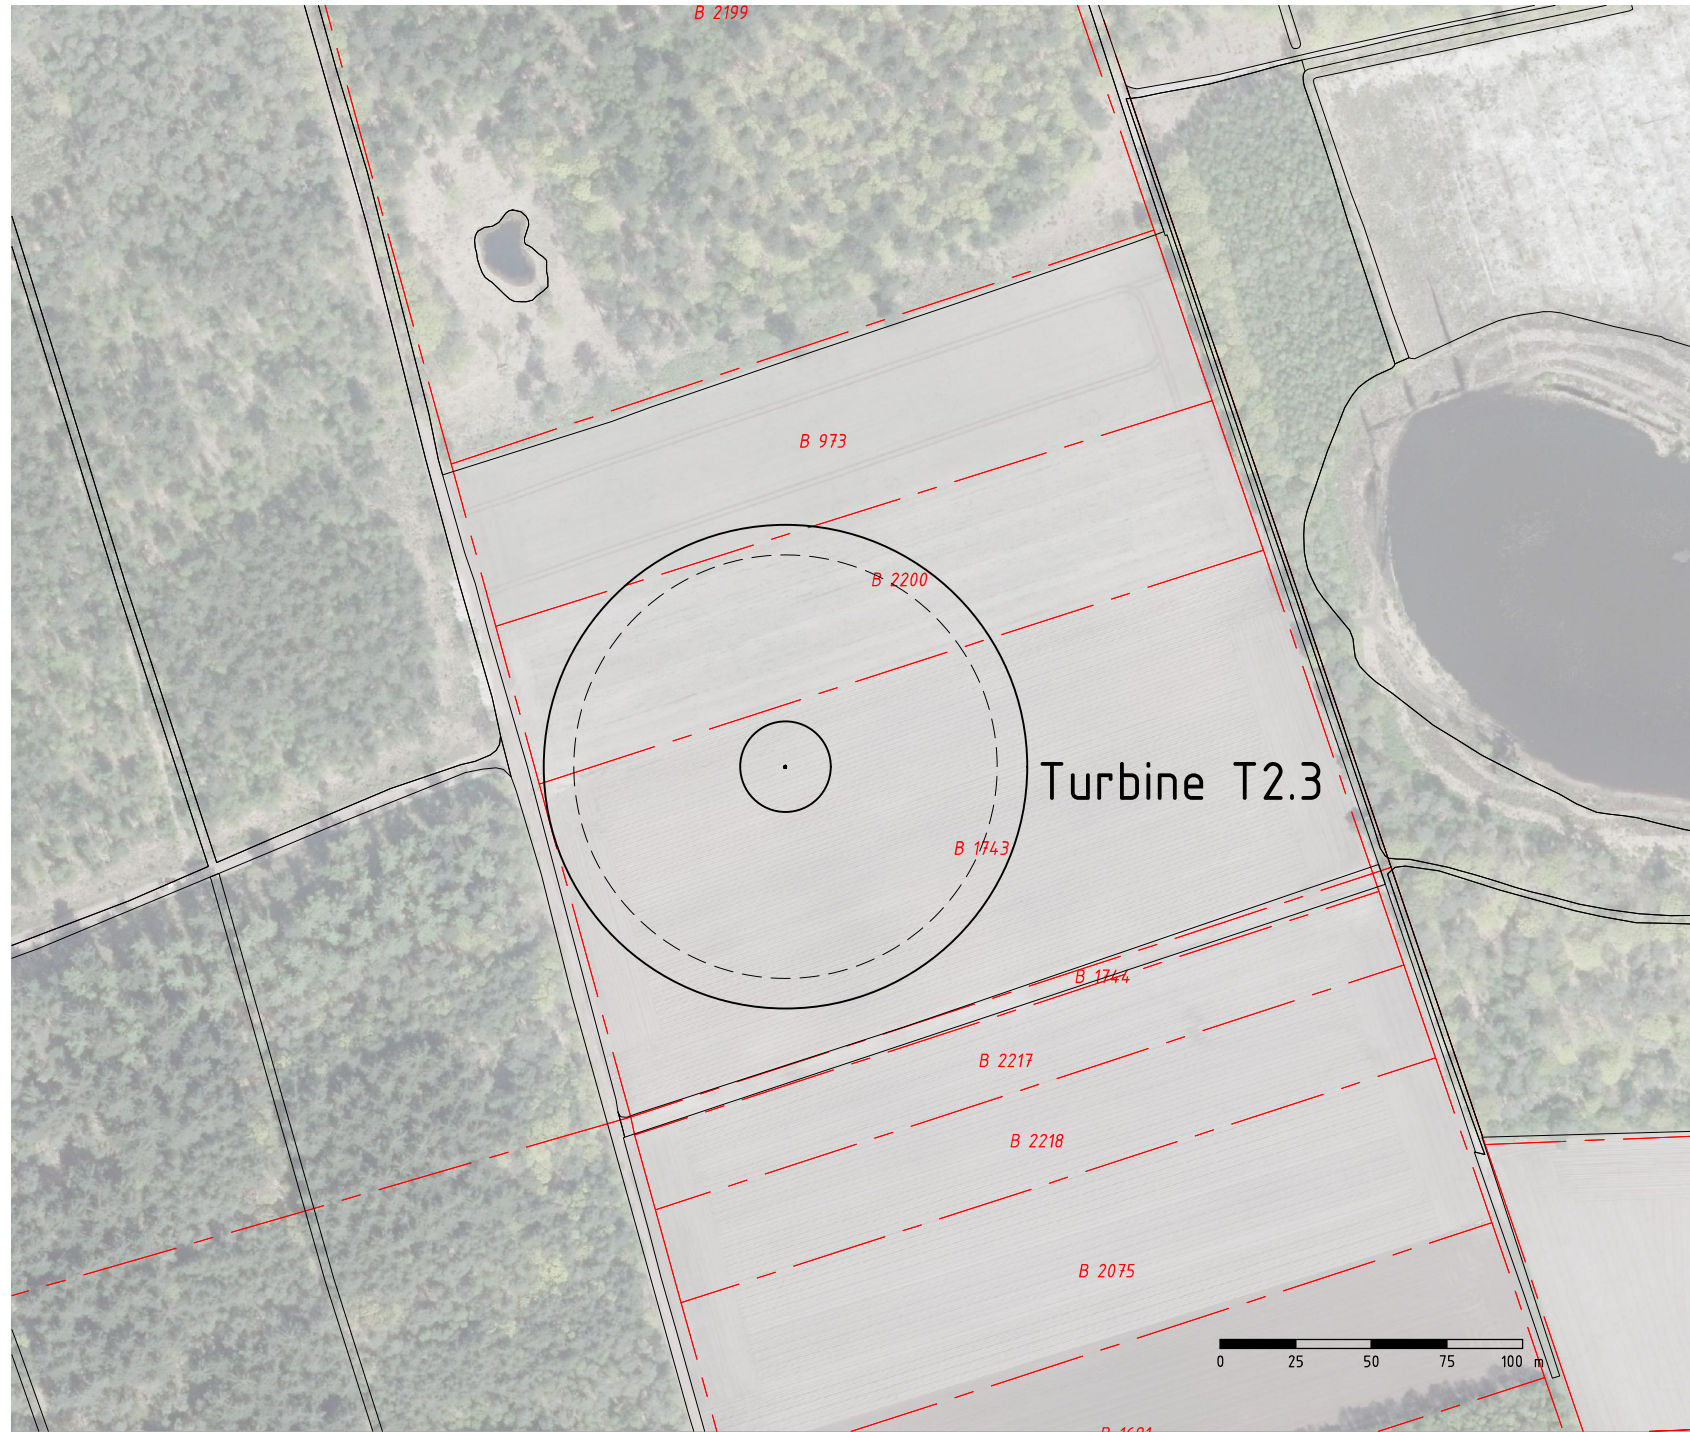

CONCEPT
SCHETS ONTWERP
VERTROUWELIJK

Legenda:

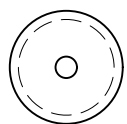


Inrichtingsgrens
 Fundatie: maximaal 30.0m1
 Diameter overdraai: 140-160m1

G 1743

Perceelgrens
 Perceelnummer
 Sectie

Kadastraal bekend Gemeente: Reusel

717	B	48	ENG hr. Doornbos	P7010905
fact. no.	build.	ext.	Civ. engineer	project no.
title: Windpark Reusel Positietekening Turbine T2.3				C
fact./build. :				B
project:				A
scale	dimensions	doc. type	abbr.	Alt. doc. no.
1:2500	in mm	15	PPD	Emmtec Services bv Postbus 2008, 7801 CA Emmen Tel. +31 (0)591 69 2555 www.emmtecservices.nl
EMMTEC services				size doc. no.
				A3- 3.113.068
				sh. 1

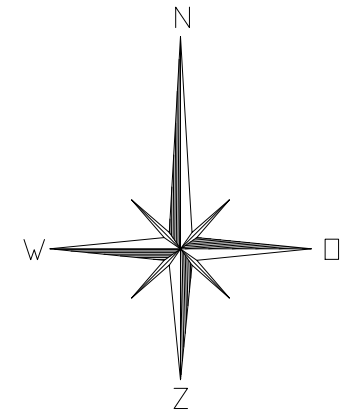


CONCEPT

SCHETS ONTWERP

VERTROUWELIJK

Legenda:

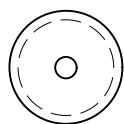



Inrichtingsgrens
Fundatie: maximaal 30.0m1
Diameter overdraai: 140-160m1

G 2198

Perceelgrens
Perceelnummer
Sectie

Kadastraal bekend Gemeente: Reusel

717	B	48	ENG hr. Doornbos	P7010905
fact. no.	build.	ext.	Civ. engineer	project no.
title: Windpark Reusel Positietekening Turbine T2.4				C
fact./build. :				B
project:				A
scale	dimensions	doc. type	abbr.	Alt. doc. no.
1:2500	in mm	15	PPD	Emmtec Services bv Postbus 2008, 7801 CA Emmen Tel. +31 (0)591 69 2555 www.emmtecservices.nl
EMMTEC services				size doc. no.
				A3- 3.113.069
				sh. 1

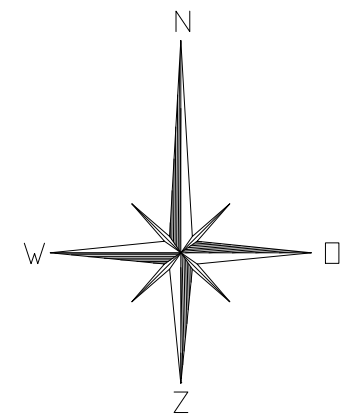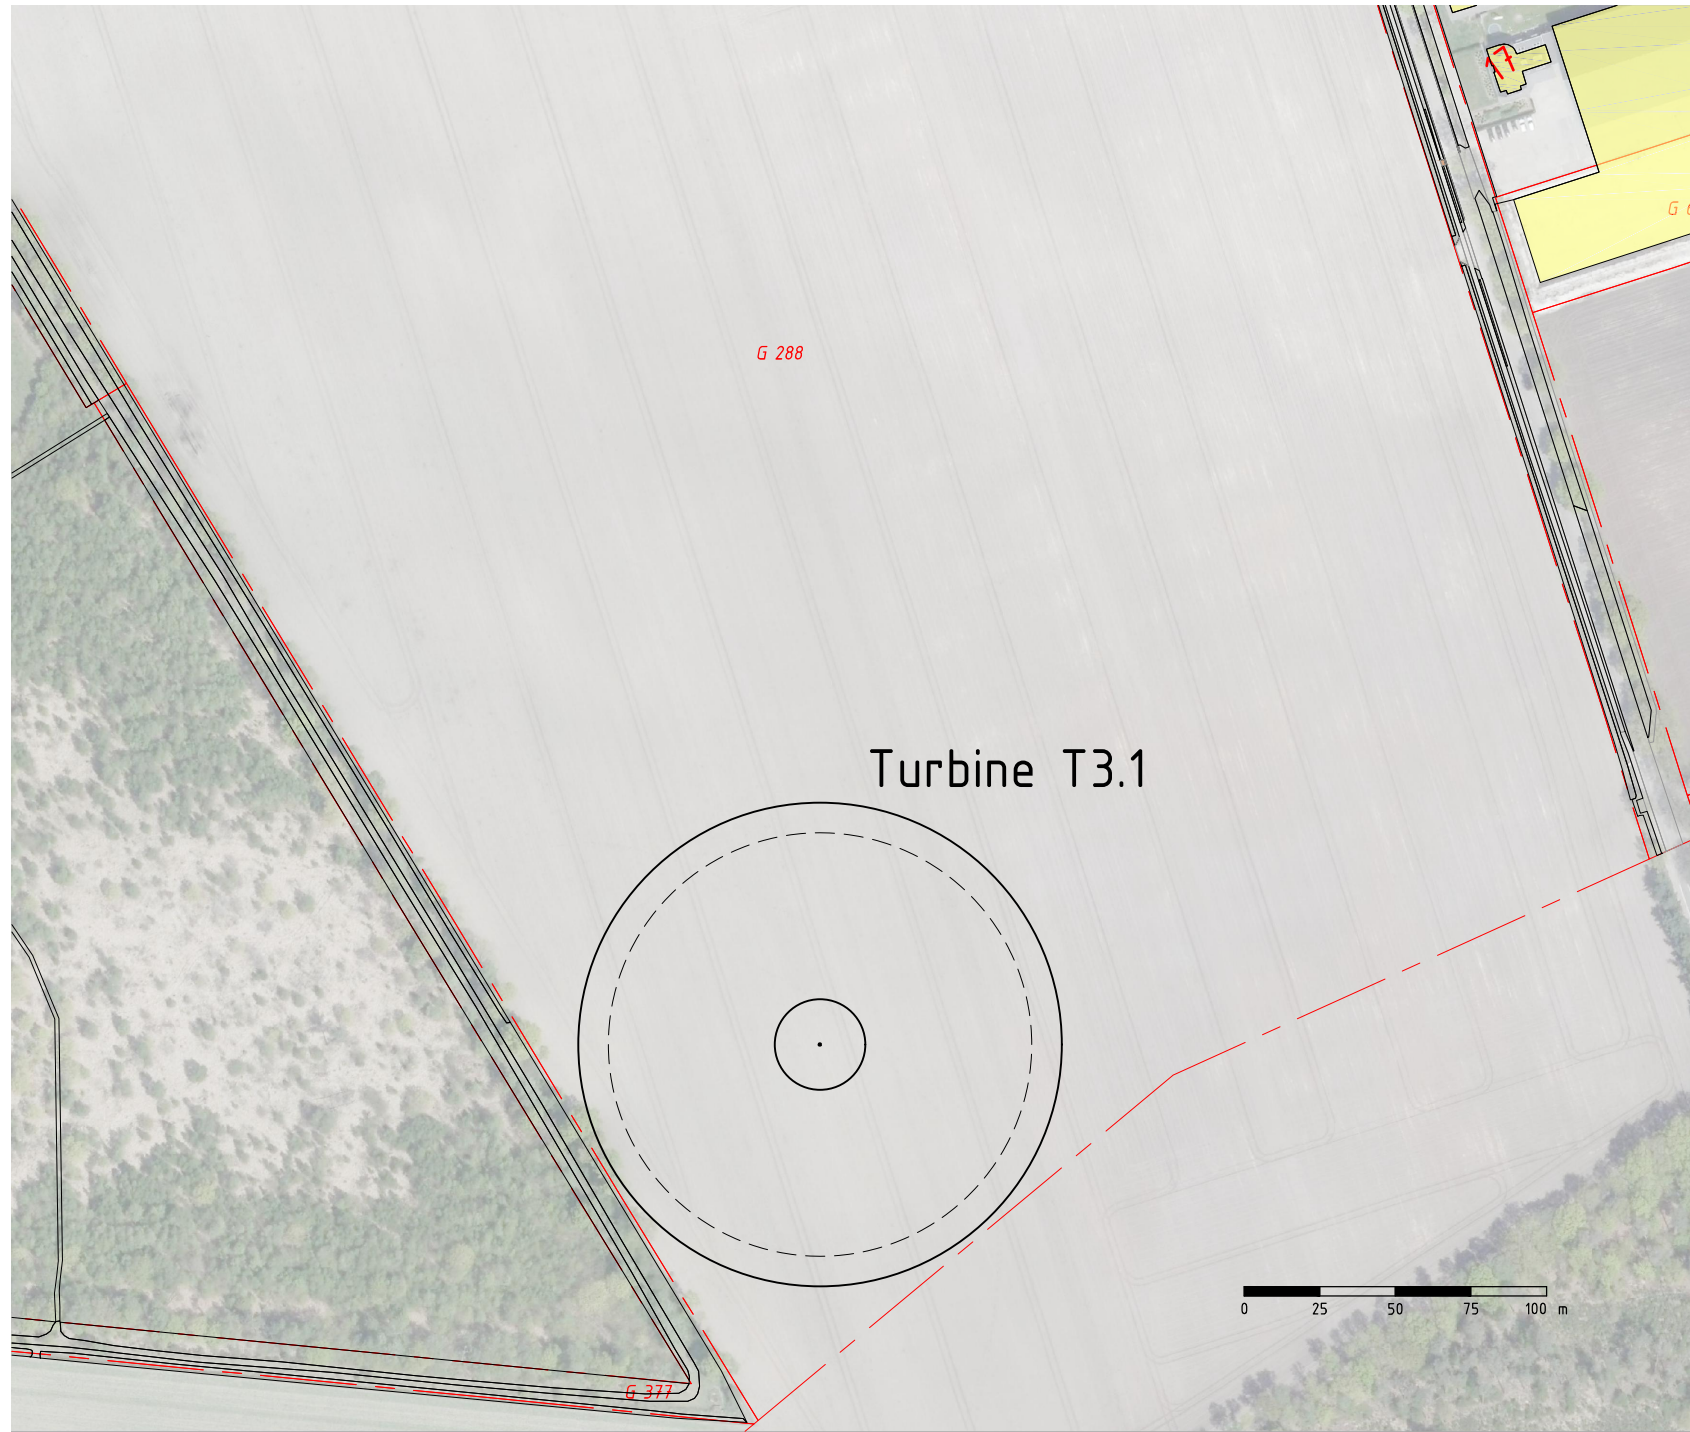


CONCEPT


SCHETS ONTWERP

VERTROUWELIJK

Legenda:


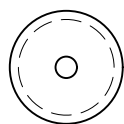


Inrichtingsgrens
Fundatie: maximaal 30.0m1
Diameter overdraai: 140-160m1

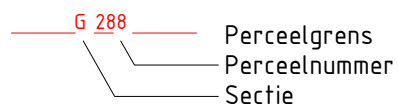

Kadastraal bekend Gemeente: Reusel

717	B	48	ENG hr. Doornbos	P7010905				
fact. no.	build.	ext.	Civ. engineer	project no.				
title: Windpark Reusel Positietekening Turbine T3.1					C			
fact./build. :					B			
project:					A			
scale	dimensions		doc. type	abbr.	Alt. doc. no.	Emmtec Services bv Postbus 2008, 7801 CA Emmen Tel. +31 (0)591 69 2555 www.emmtecservices.nl		
1:2500	in mm		15	PPD	size	doc. no.	sh.	1
EMMTEC services					A3- 3.113.070			

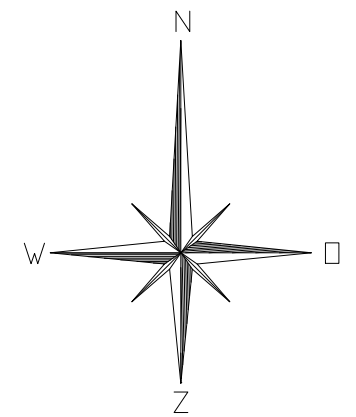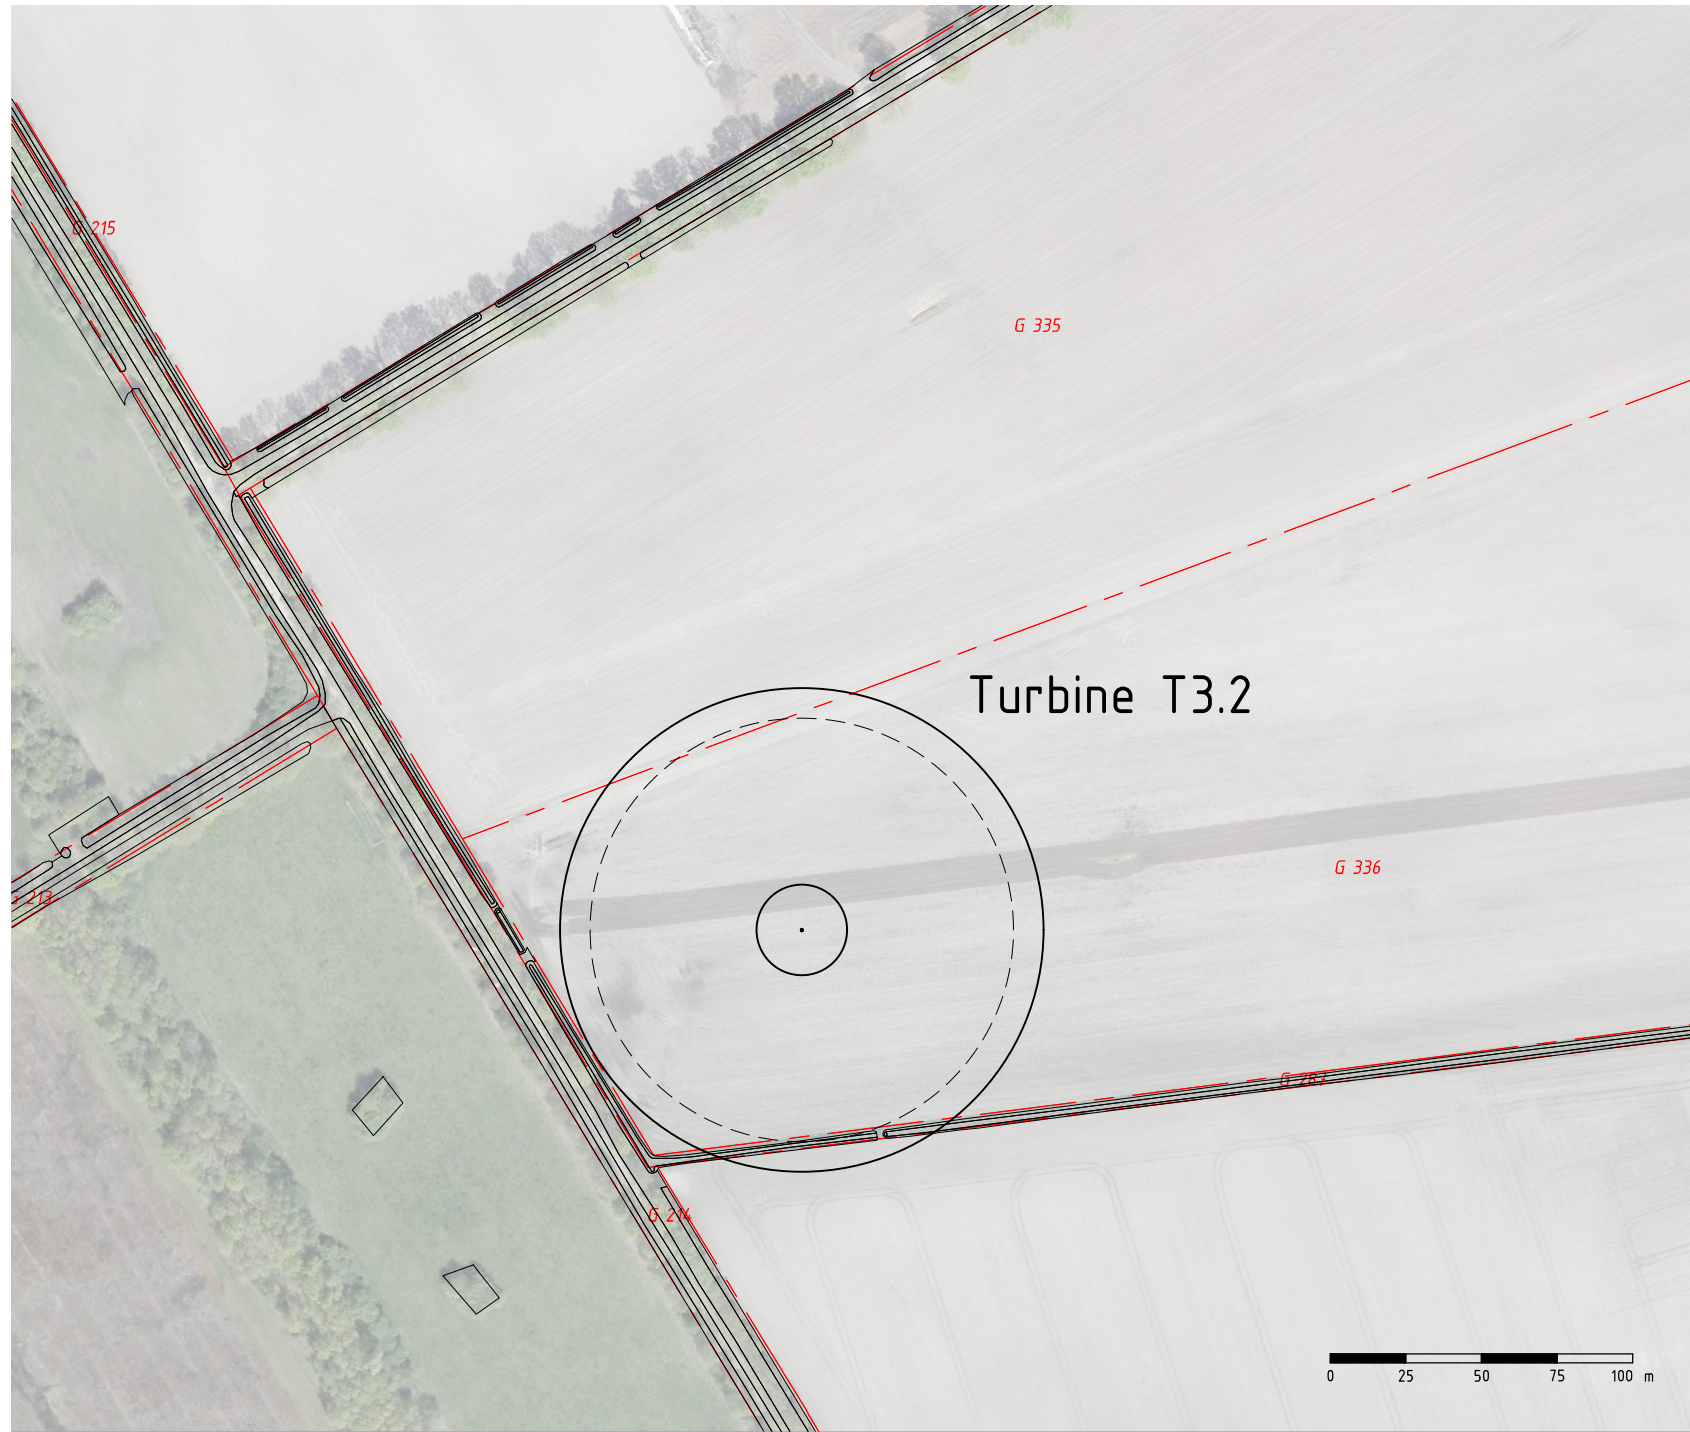


CONCEPT


SCHETS ONTWERP

VERTROUWELIJK

Legenda:

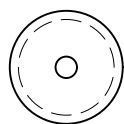


Inrichtingsgrens
Fundatie: maximaal 30.0m1
Diameter overdraai: 140-160m1

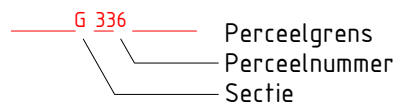

Perceelgrens
Perceelnummer
Sectie

Kadastraal bekend Gemeente: Reusel

717	B	48		ENG hr. Doornbos	P7010905			
fact. no.	build.	ext.		Civ. engineer	project no.			
title: Windpark Reusel Positietekening Turbine T3.2						C		
fact./build. :						B		
project:						A		
scale	dimensions			doc. type	abbr.	Alt. doc. no.	Emmtec Services bv Postbus 2008, 7801 CA Emmen Tel. +31 (0)591 69 2555 www.emmtecservices.nl	
1:2500	in mm			15	PPD	size	doc. no.	sh.
EMMTEC services						A3- 3.113.071		1

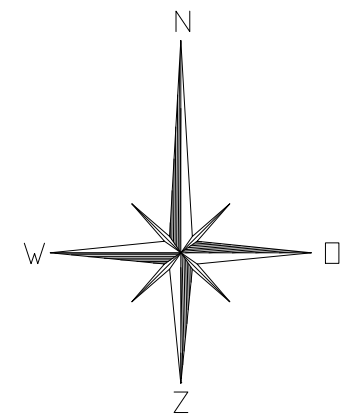


CONCEPT


SCHETS ONTWERP

VERTROUWELIJK

Legenda:

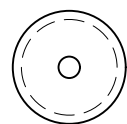

Inrichtingsgrens
Fundatie: maximaal 30.0m1
Diameter overdraai: 140-160m1

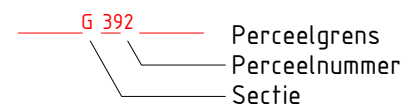

Perceelgrens
Perceelnummer
Sectie

Kadastraal bekend Gemeente: Reusel

717	B	48	ENG hr. Doornbos	P7010905
fact. no.	build.	ext.	Civ. engineer	project no.
title: Windpark Reusel Positietekening Turbine T3.3				C
fact./build. :				B
project:				A
scale	dimensions	doc. type	abbr.	Alt. doc. no.
1:2500	in mm	15	PPD	Emmtec Services bv Postbus 2008, 7801 CA Emmen Tel. +31 (0)591 69 2555 www.emmtecservices.nl
EMMTEC services				size doc. no.
				A3- 3.113.072
				sh. 1